

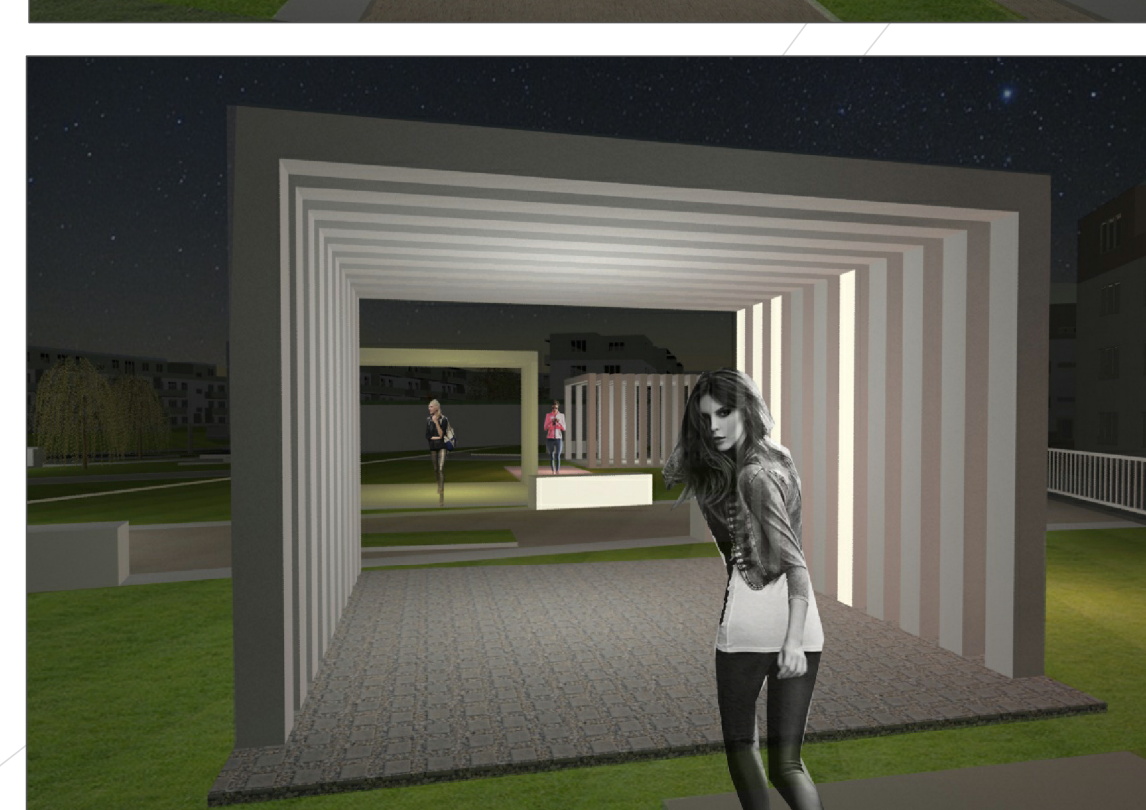


# Naujosios Akmenės kvartalo renovacija

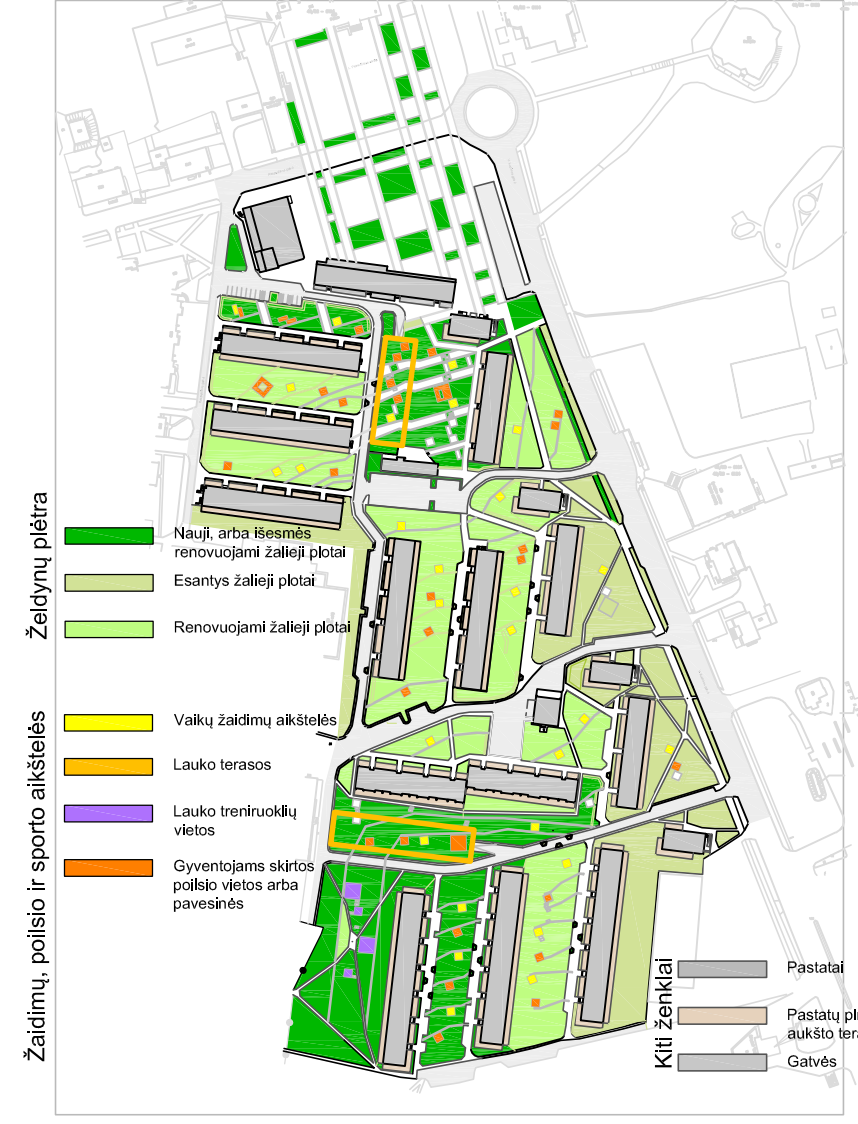

- Sutartiniai ženklai**
- Pastatai
  - Pastatų pirmo aukšto terasos
  - Žalieji plotai
  - Vaikų žaidimo aikštelės
  - Asfaltuoti keliai
  - Trinkelėmis iškloti keliai, takai
  - Gyvatvorės
  - Kalvos
- 
- Automobilių parkingas
  - Įvažiavimai į požemines automobilių stovėjimo aikšteles

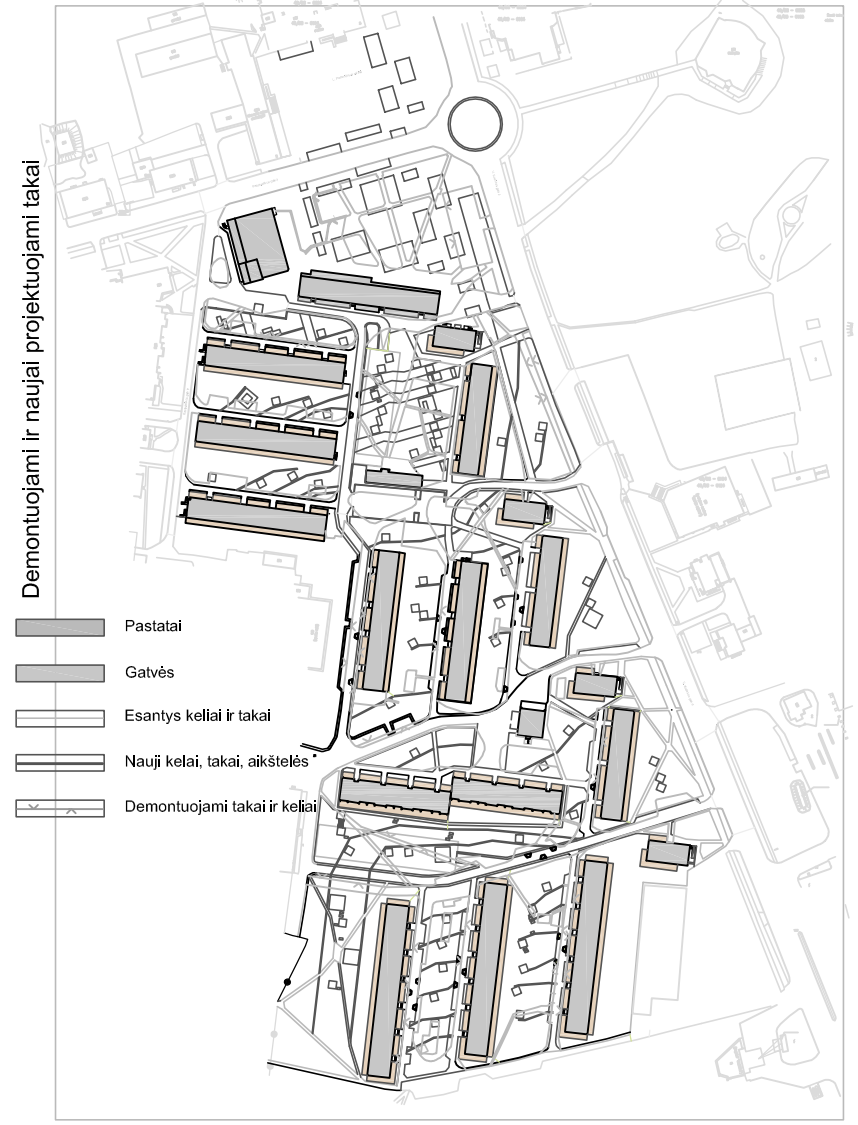


Naktinis apšvietimas



Kiemas. Terasa 1



Kiemas.

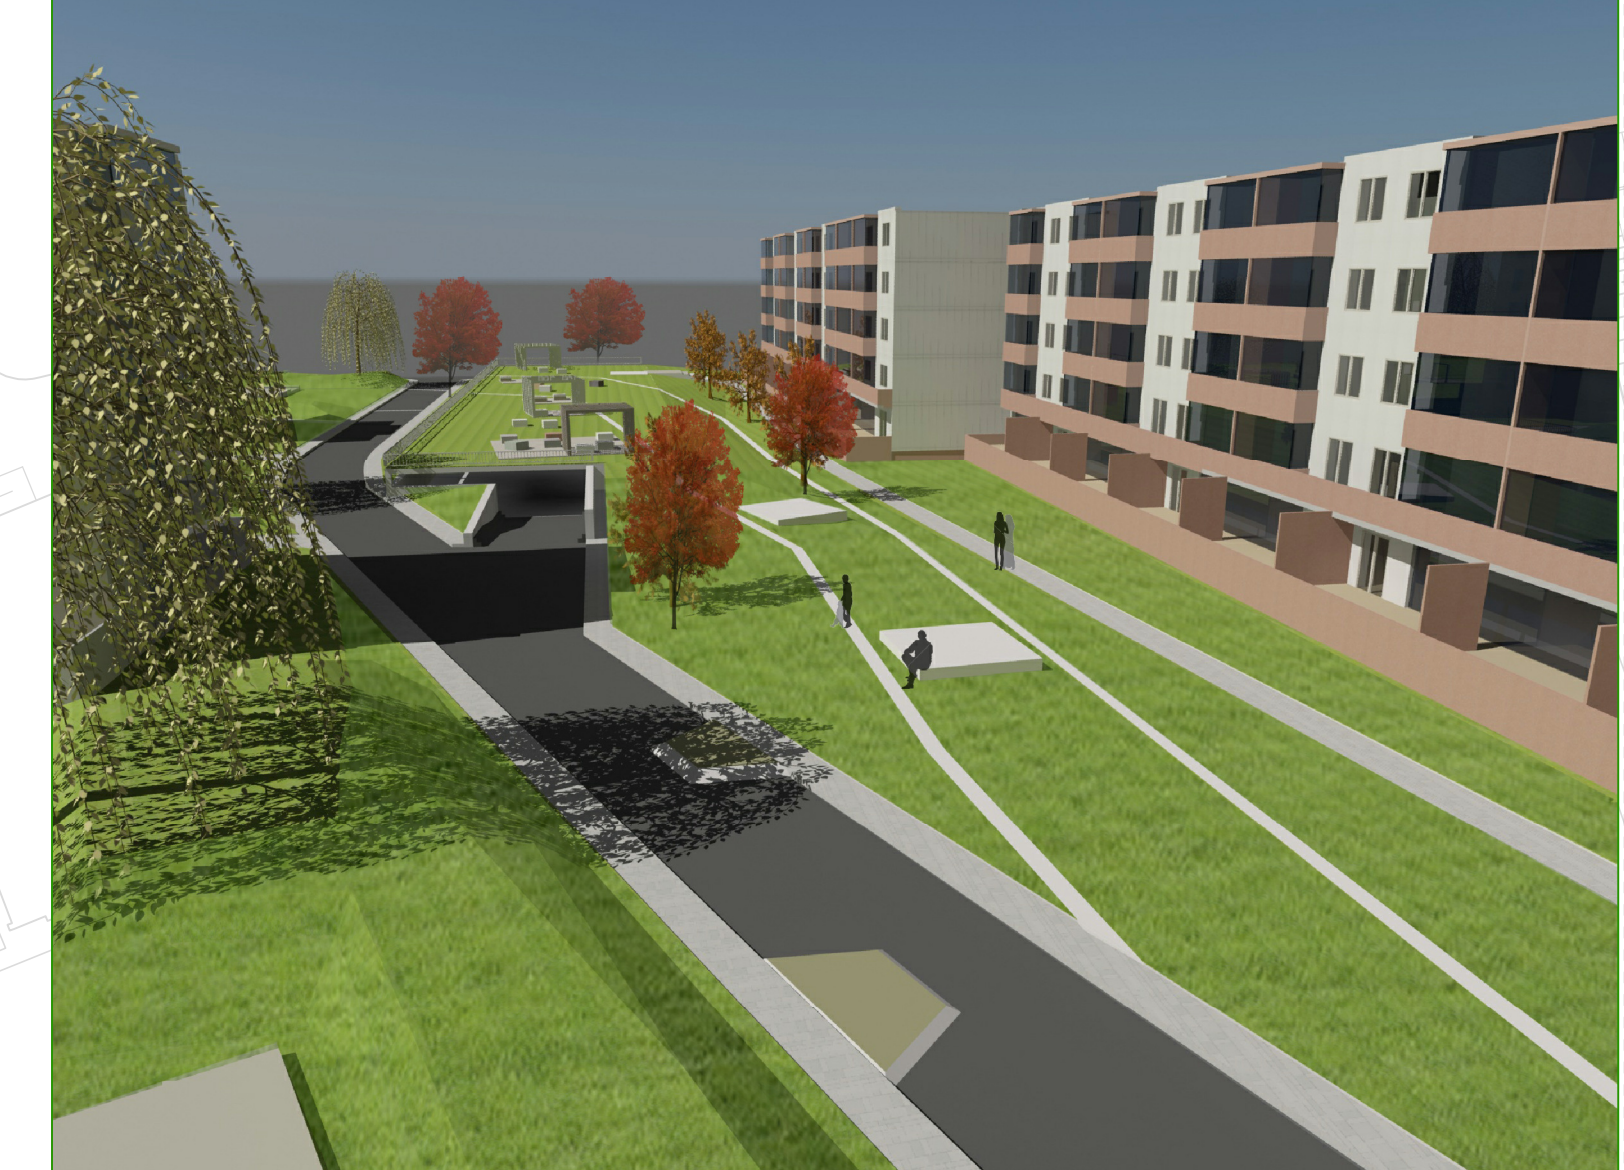

Terasa 2




Vaikų žaidimų aikštelės



Vaikų žaidimų aikštelės




Pavesinė

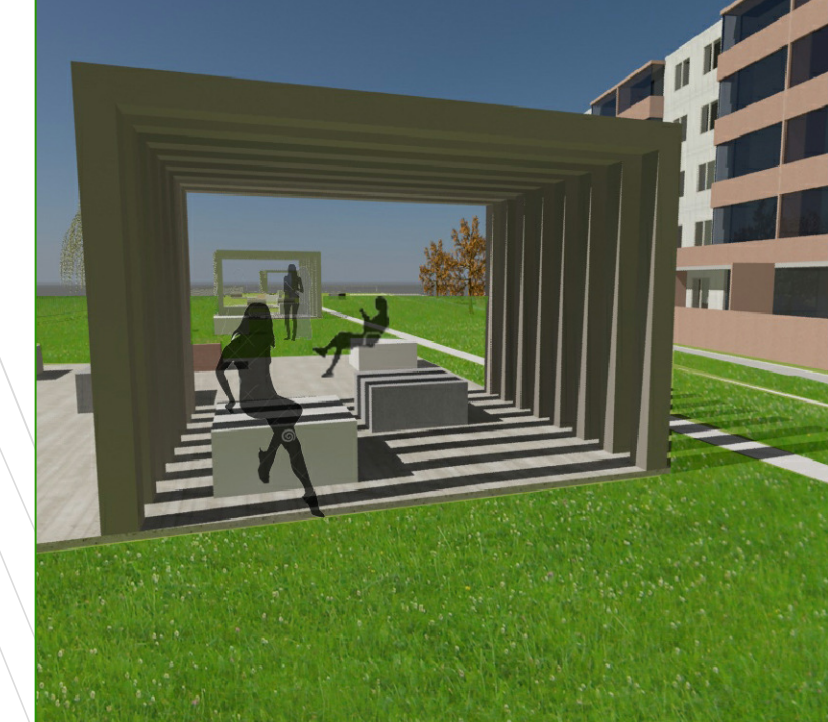

Pavesinė



Skveras - kiemas

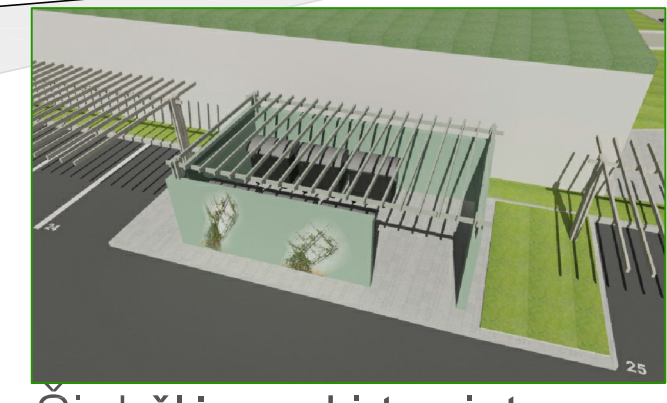

Siukšlėms skirta vieta



Išdalies įgilinta automobilių aikštelė